

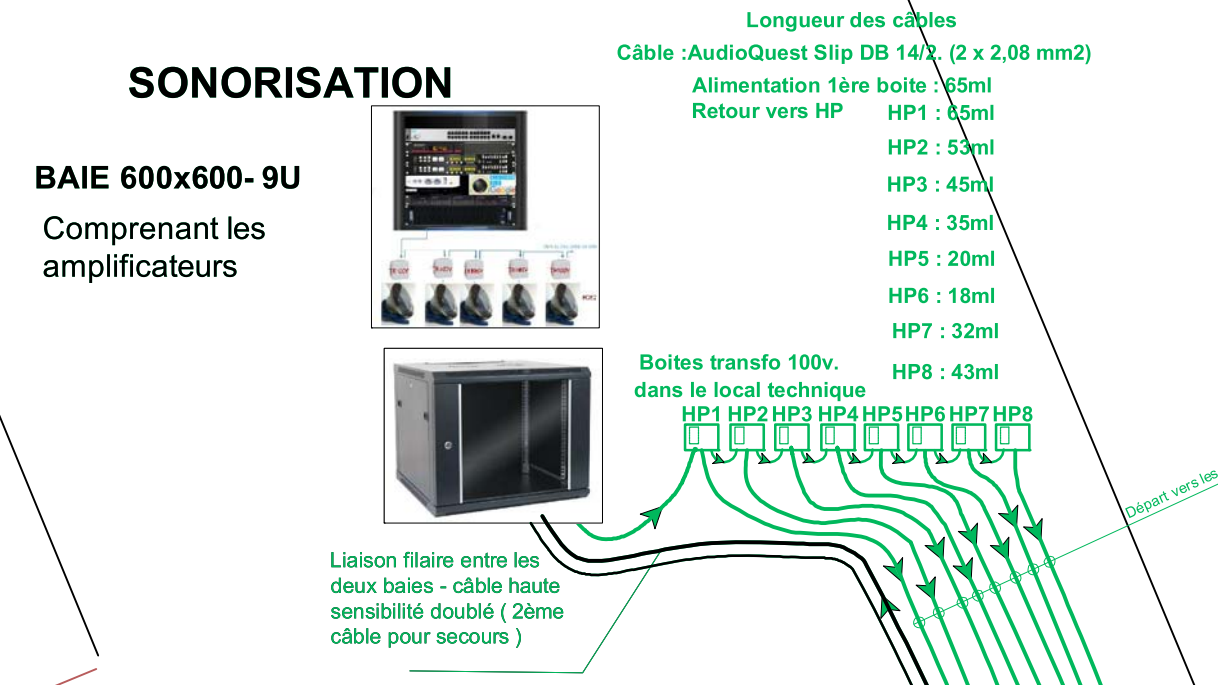
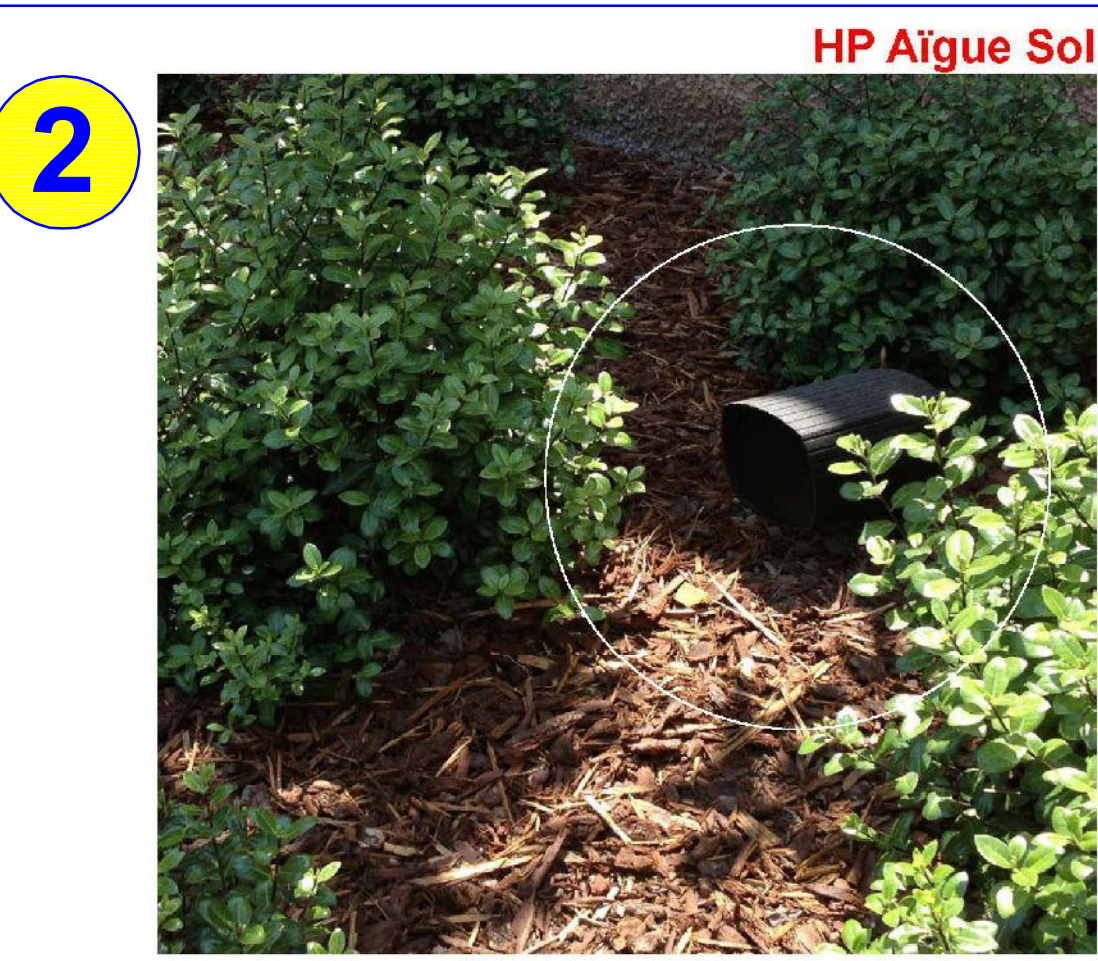


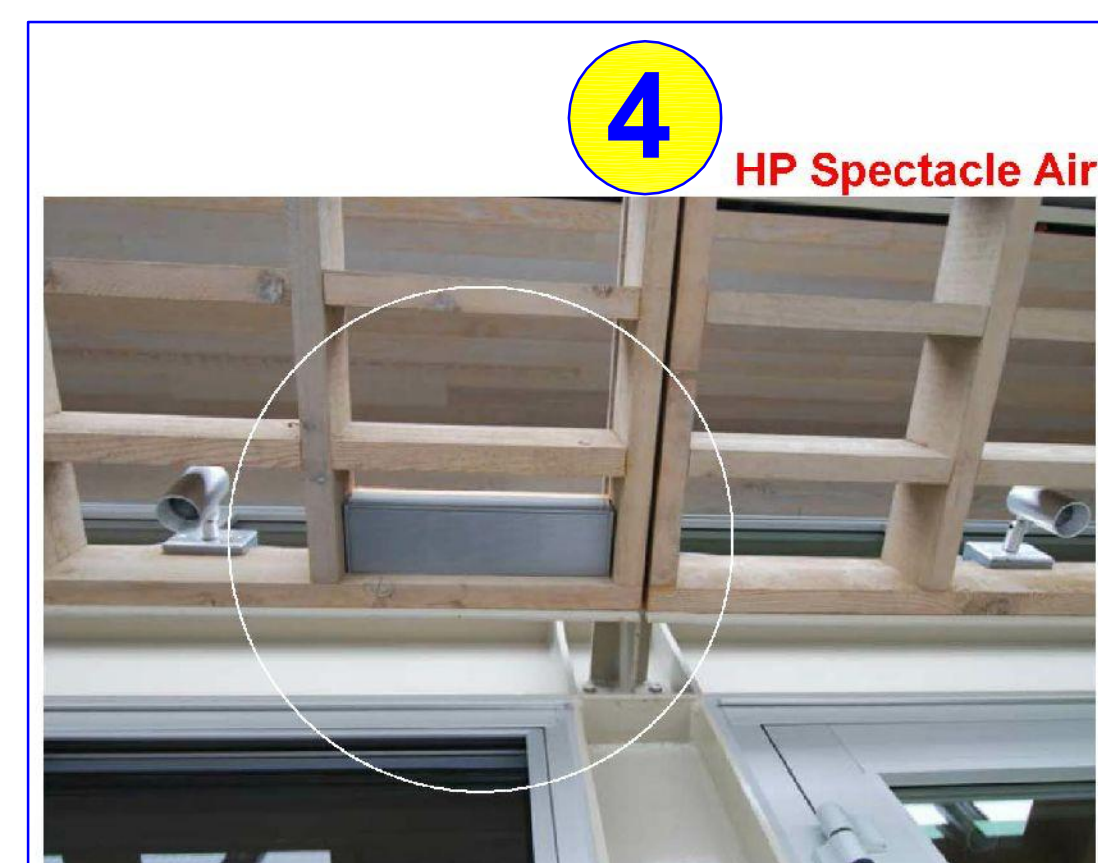



Haut parleur subaquatique

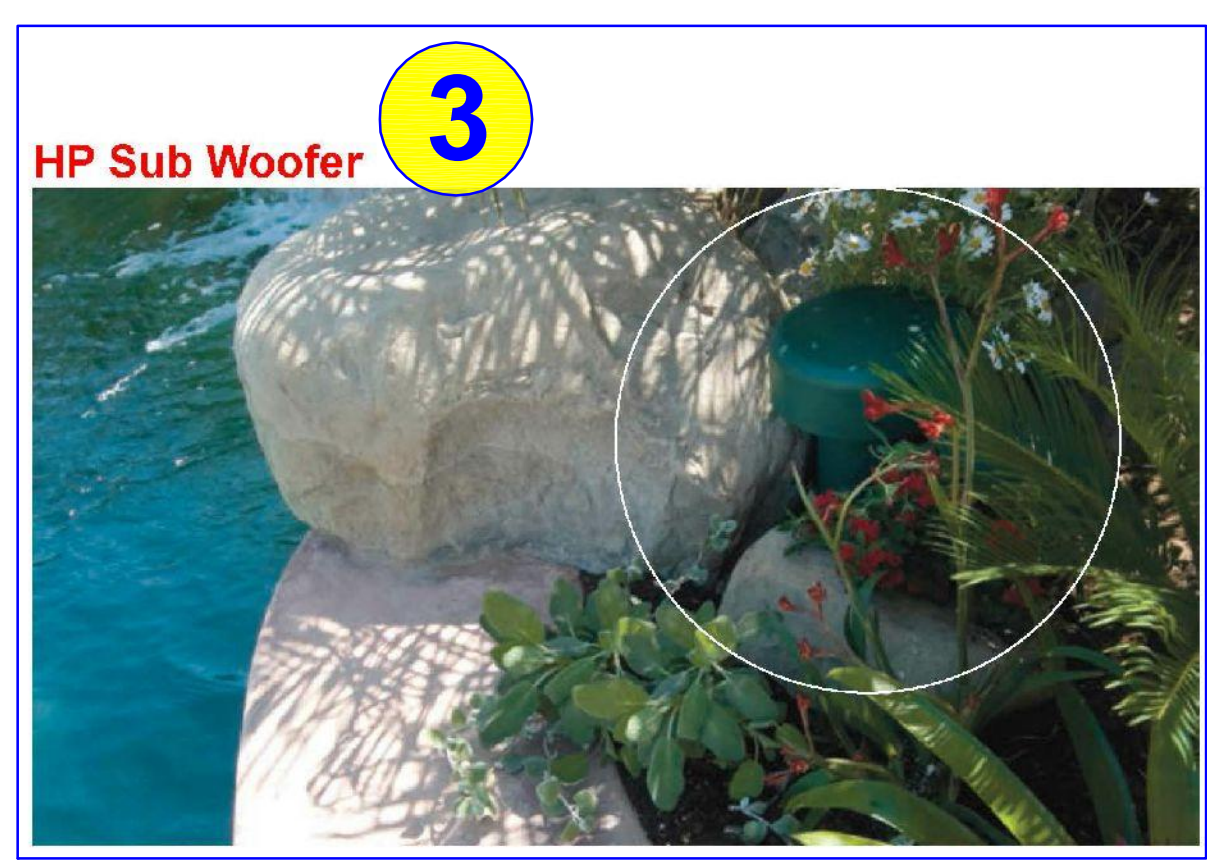

Compilation
des plans
et
somo bassin
somo jardin

COUVERTURE SONORE

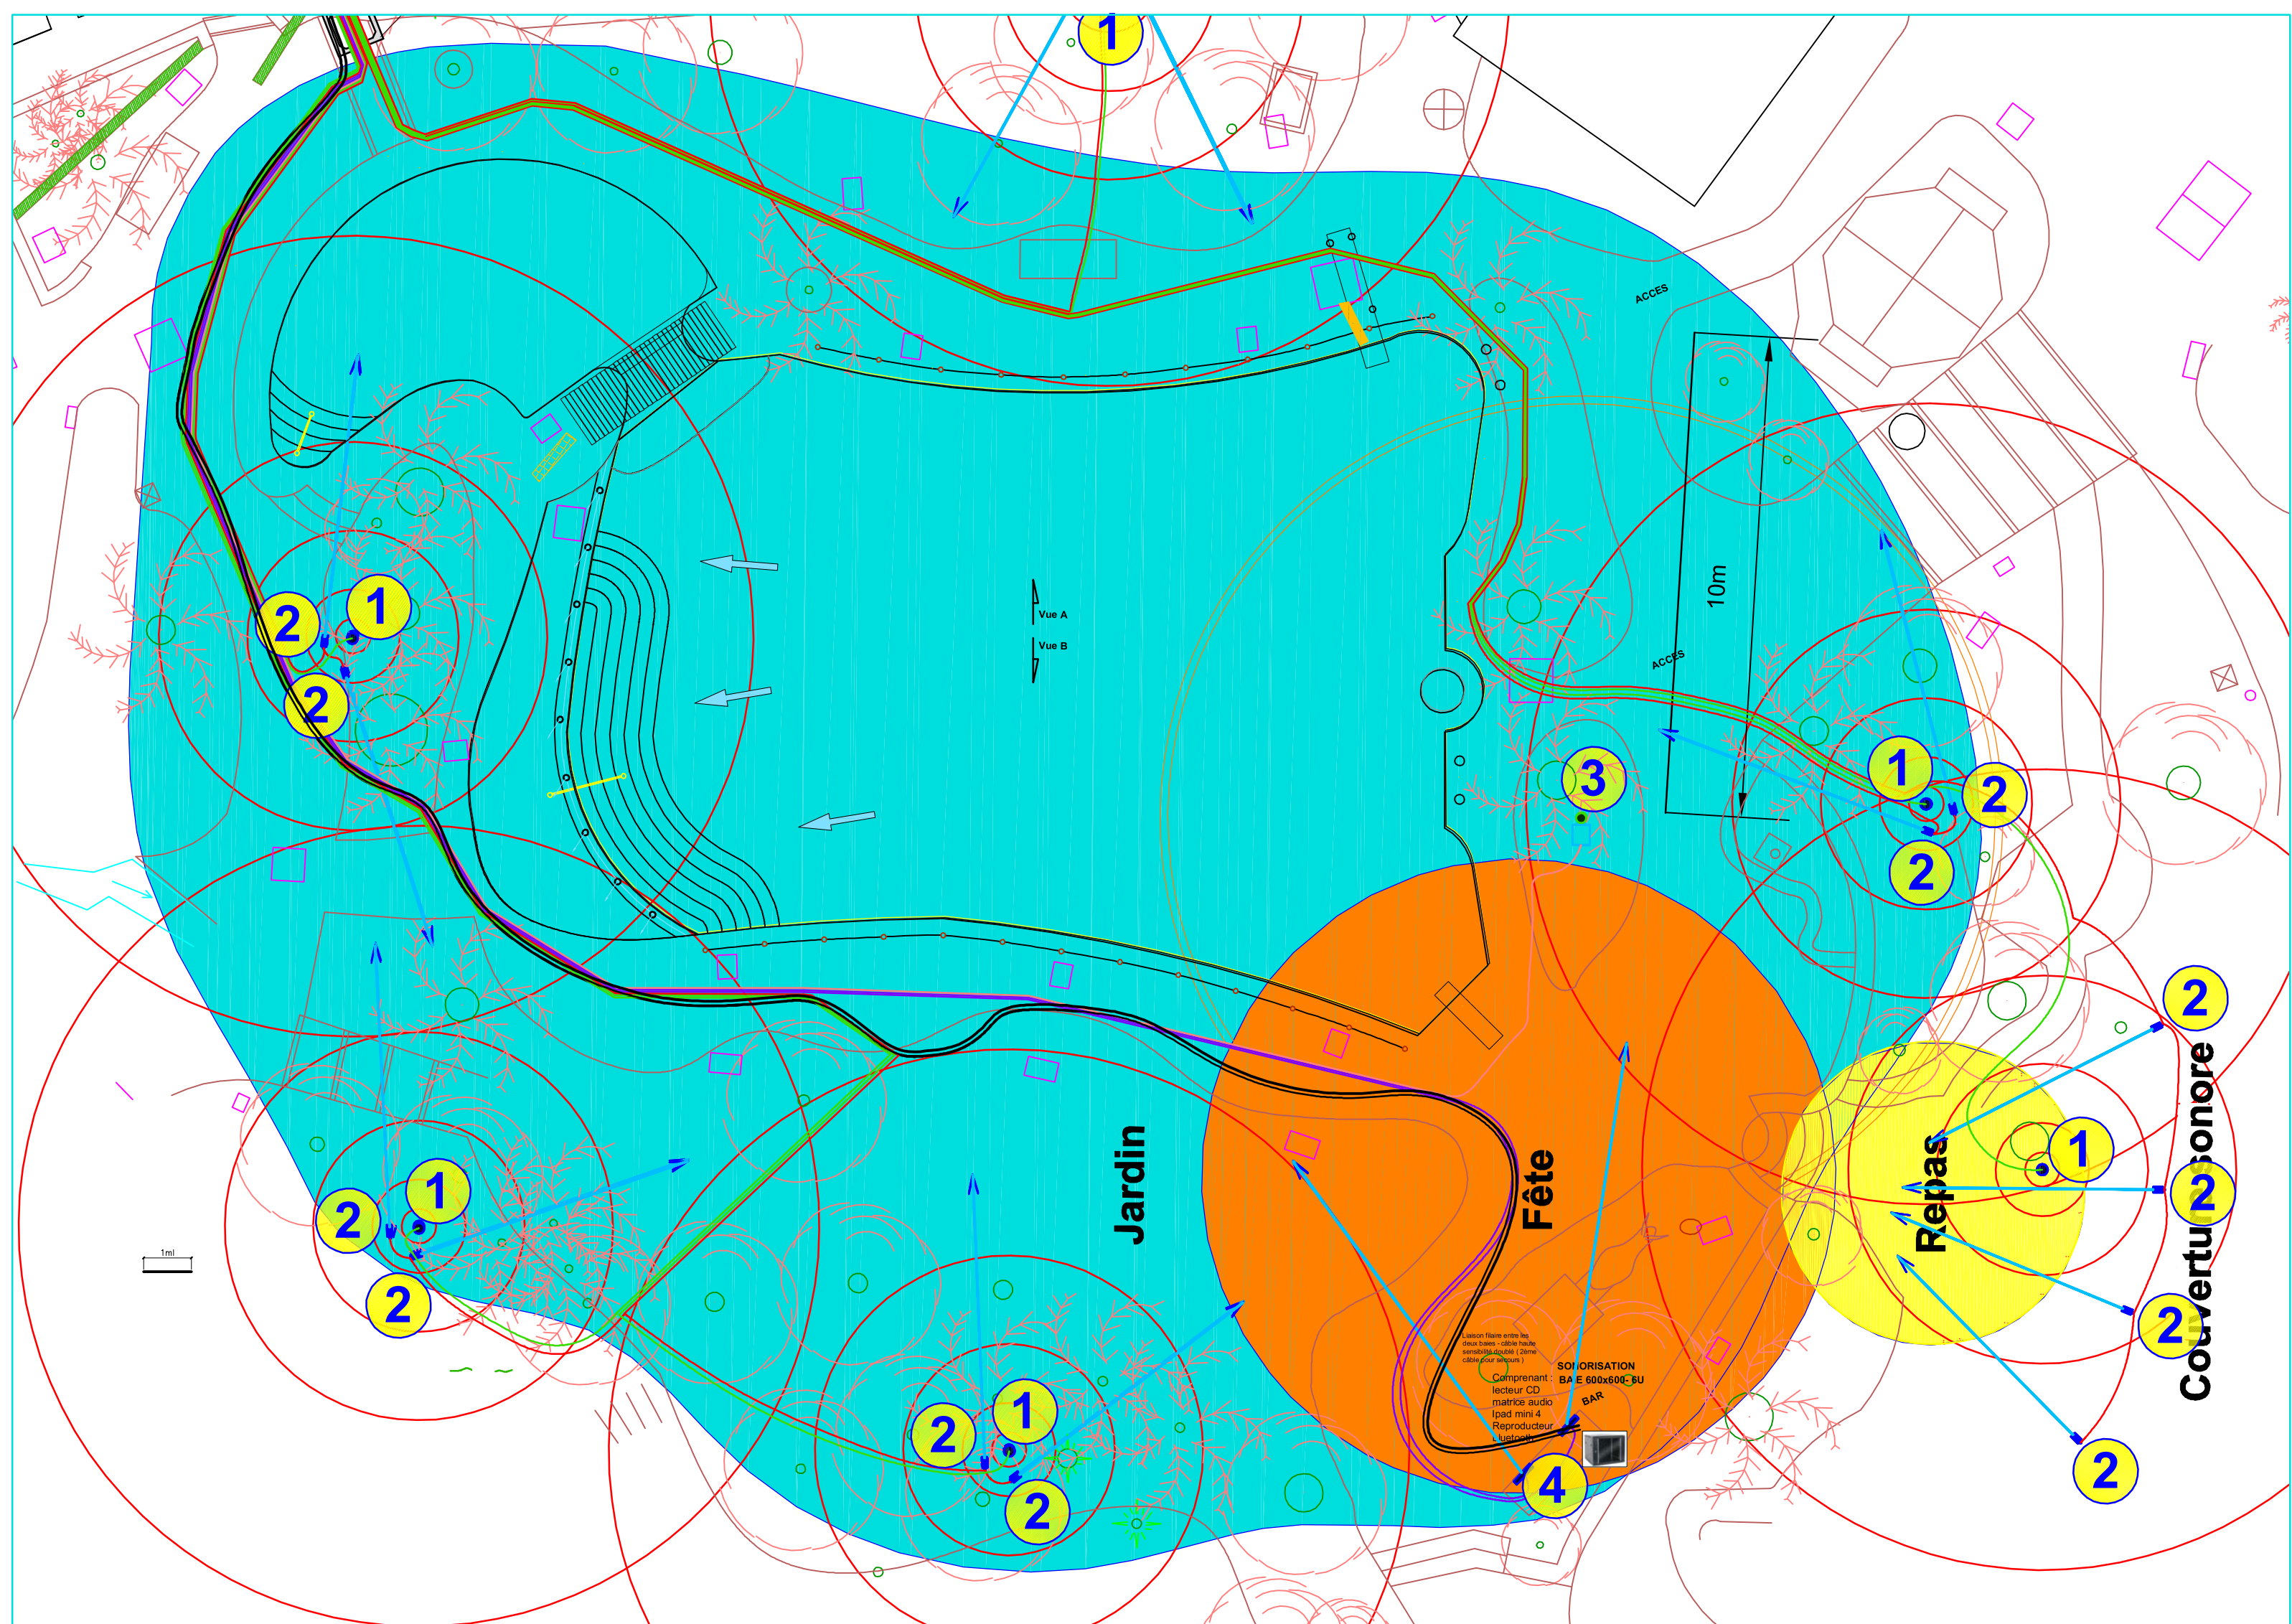

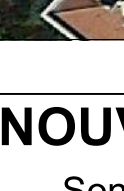	REHABILITATION DE LA PISCINE		MAITRE D'OUVRAGE PALAIS PRINCIER MONACO
	NOUVEAUX AMENAGEMENTS Sonorisation du jardin côté piscine		
EXE	02	PLANS PROJET	
ENTREE :		ECHELLE : 1/50	DATE : Mars 2018
		Tel : 00 377 69 15 12 34 Fax : 00 377 69 15 12 35 E-mail : contact@climachrom.lu	
Syndic de copropriété :		Tel :	
Architecte :		Tel : Fax : E-mail :	
Bureau de construction :		Tel : Fax : E-mail :	
Index	Date	Modifications	
0	05/03/2018	Elaboration du plan	

		REHABILITATION DE LA PISCINE		MAITRE D'OUVRAGE PALAIS PRINCIER MONACO	
		NOUVEAUX AMENAGEMENTS Modification éclairage, ajout de 6 buses de refoulement et de 2 prises balais d'une nage à contre courant et sonorisation du bassin			
EXE 01		PLANS PROJET			
Entreprises :		ECHELLE : 1/50		DATE : Février 2018 Tel 00 33 7 37 10 10 34 Fax 00 33 7 37 10 10 32 E-mail contact@bluewin.ch	
		TEI :			
Syndic de copropriété :		TEI : P-0001			
Architecte :		TEI : P-0001			
Bureau de contrôle :		TEI : P-0001 E-0001			
Index	Date	Modifications			
A	07/02/2018	Elaboration du plan			
B	12/02/2018	Variante, fosse NCC ramène contre le bassin			
B	13/02/2018	Source de ventilation fosse NCC, désignée du bassin			
C	06/03/2018	Ajout d'une entrée basse pour dans le tour baignoire piscine avec liaison flâne avec la bête du bar			